



Исходный план	Стадия	Лист	Листов
	РП	1	13
RemPlanner			

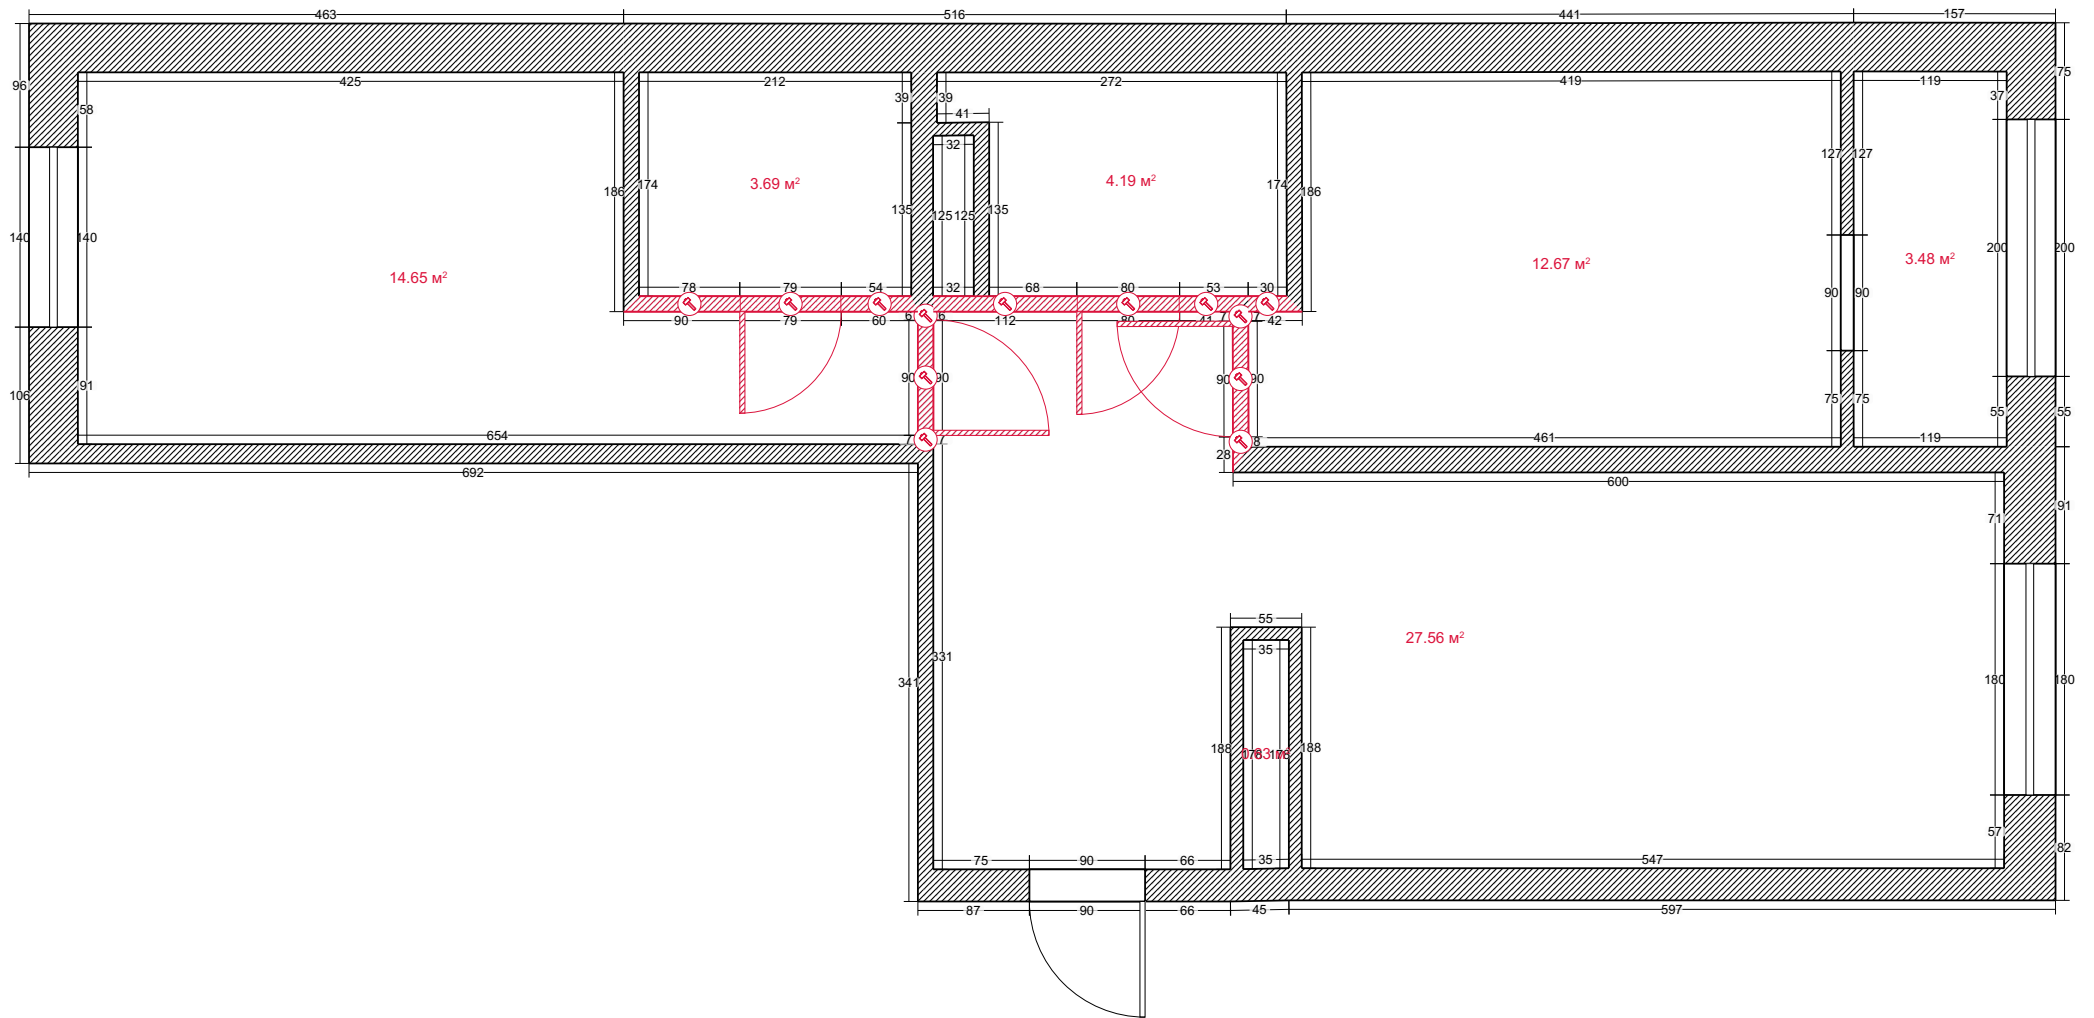

Демонтаж

Стадия	Лист	Листов
РП	2	13


RemPlanner

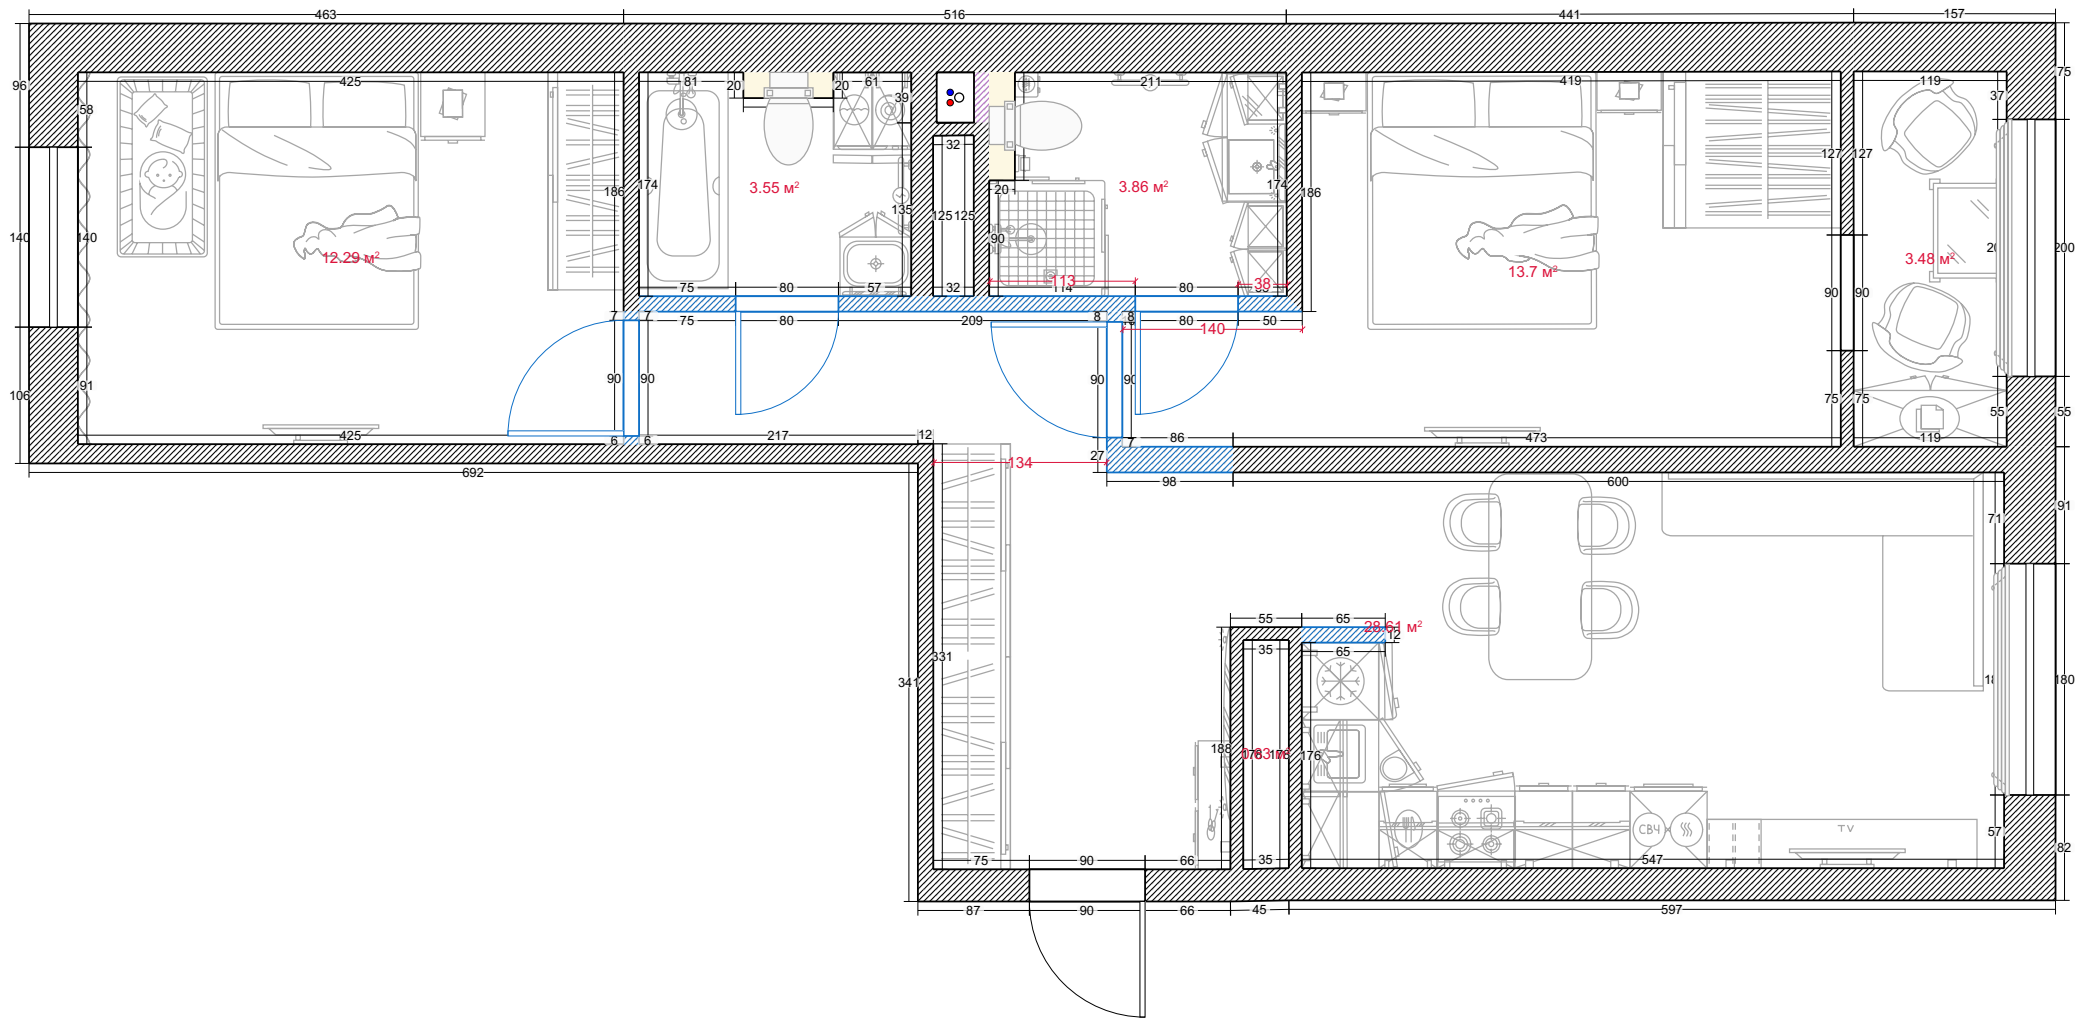


Перегородки

Стадия	Лист	Листов
РП	3	13


RemPlanner

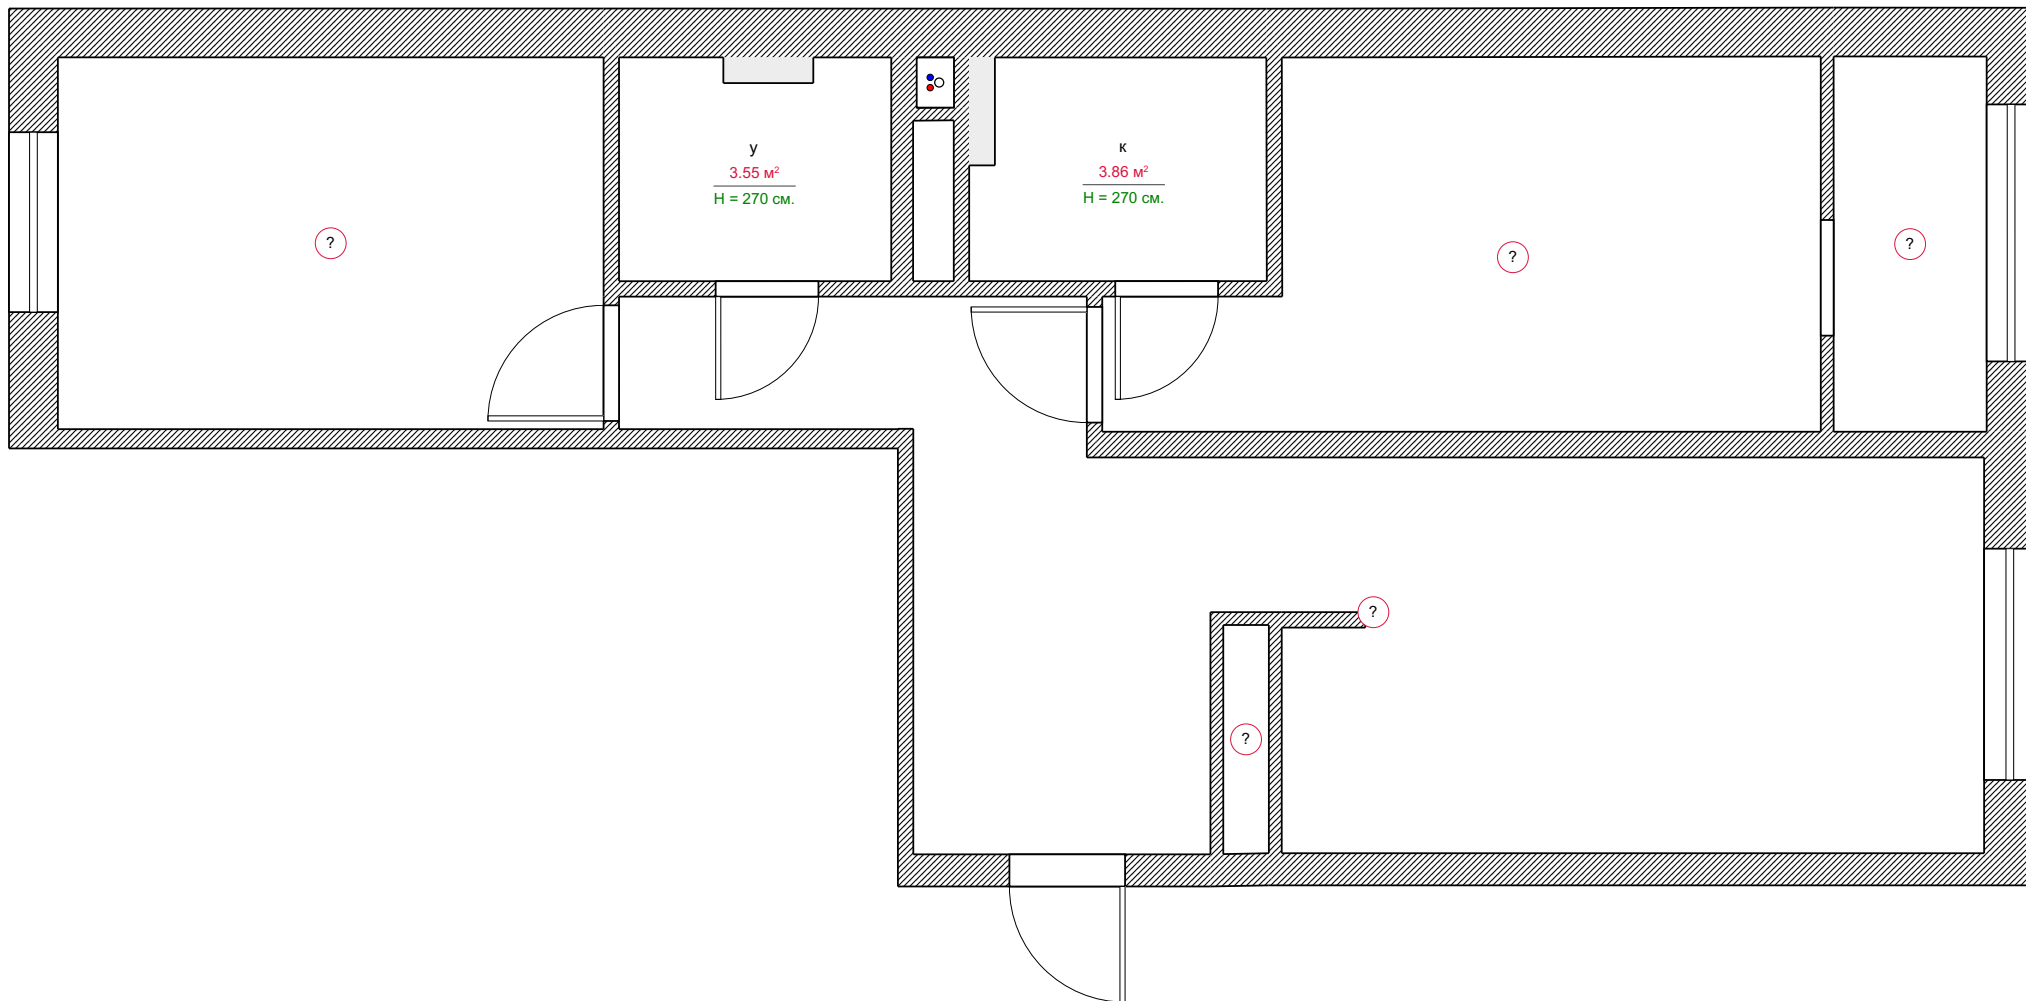


Помещения	Стадия	Лист	Листов
	РП	4	13
RemPlanner			

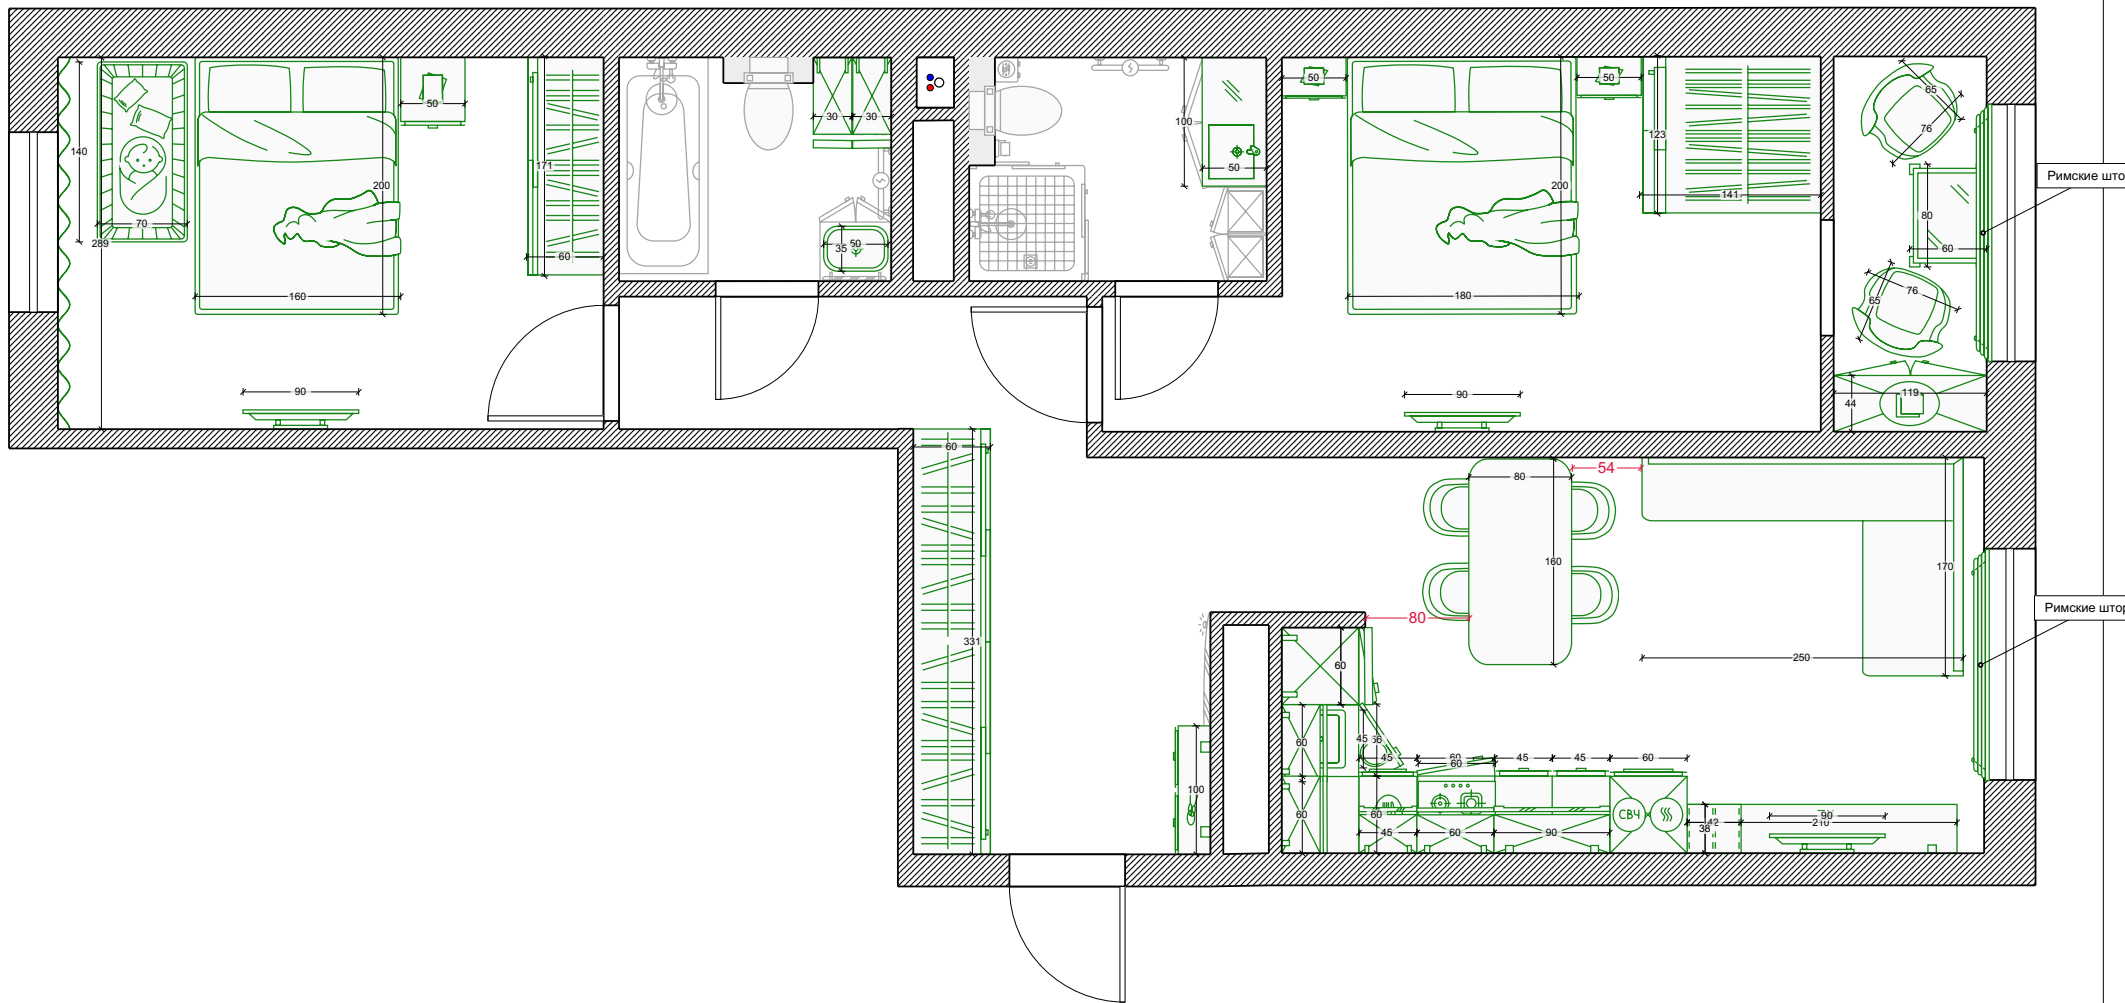


Мебель	Стадия	Лист	Листов
	РП	5	13
RemPlanner			

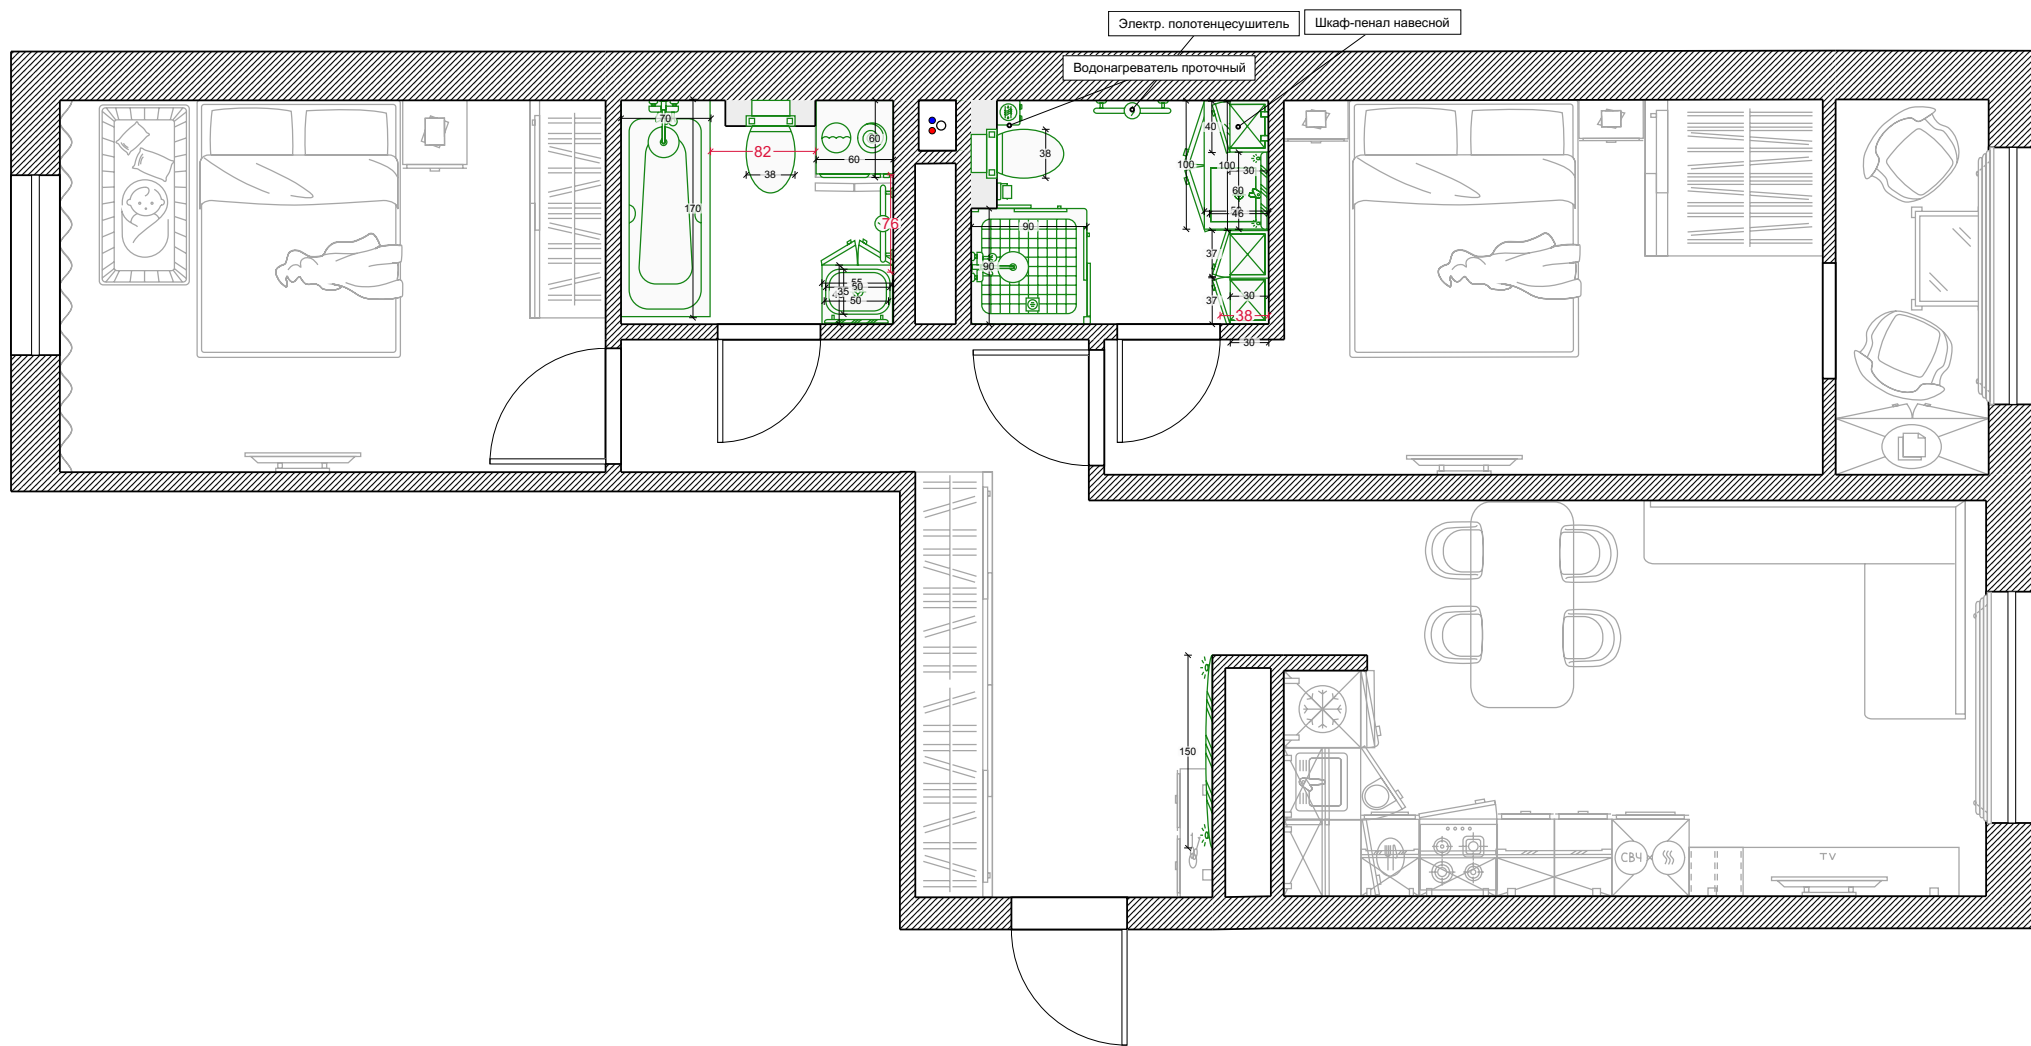


Сантехника	Стадия	Лист	Листов
	РП	6	13
RemPlanner			

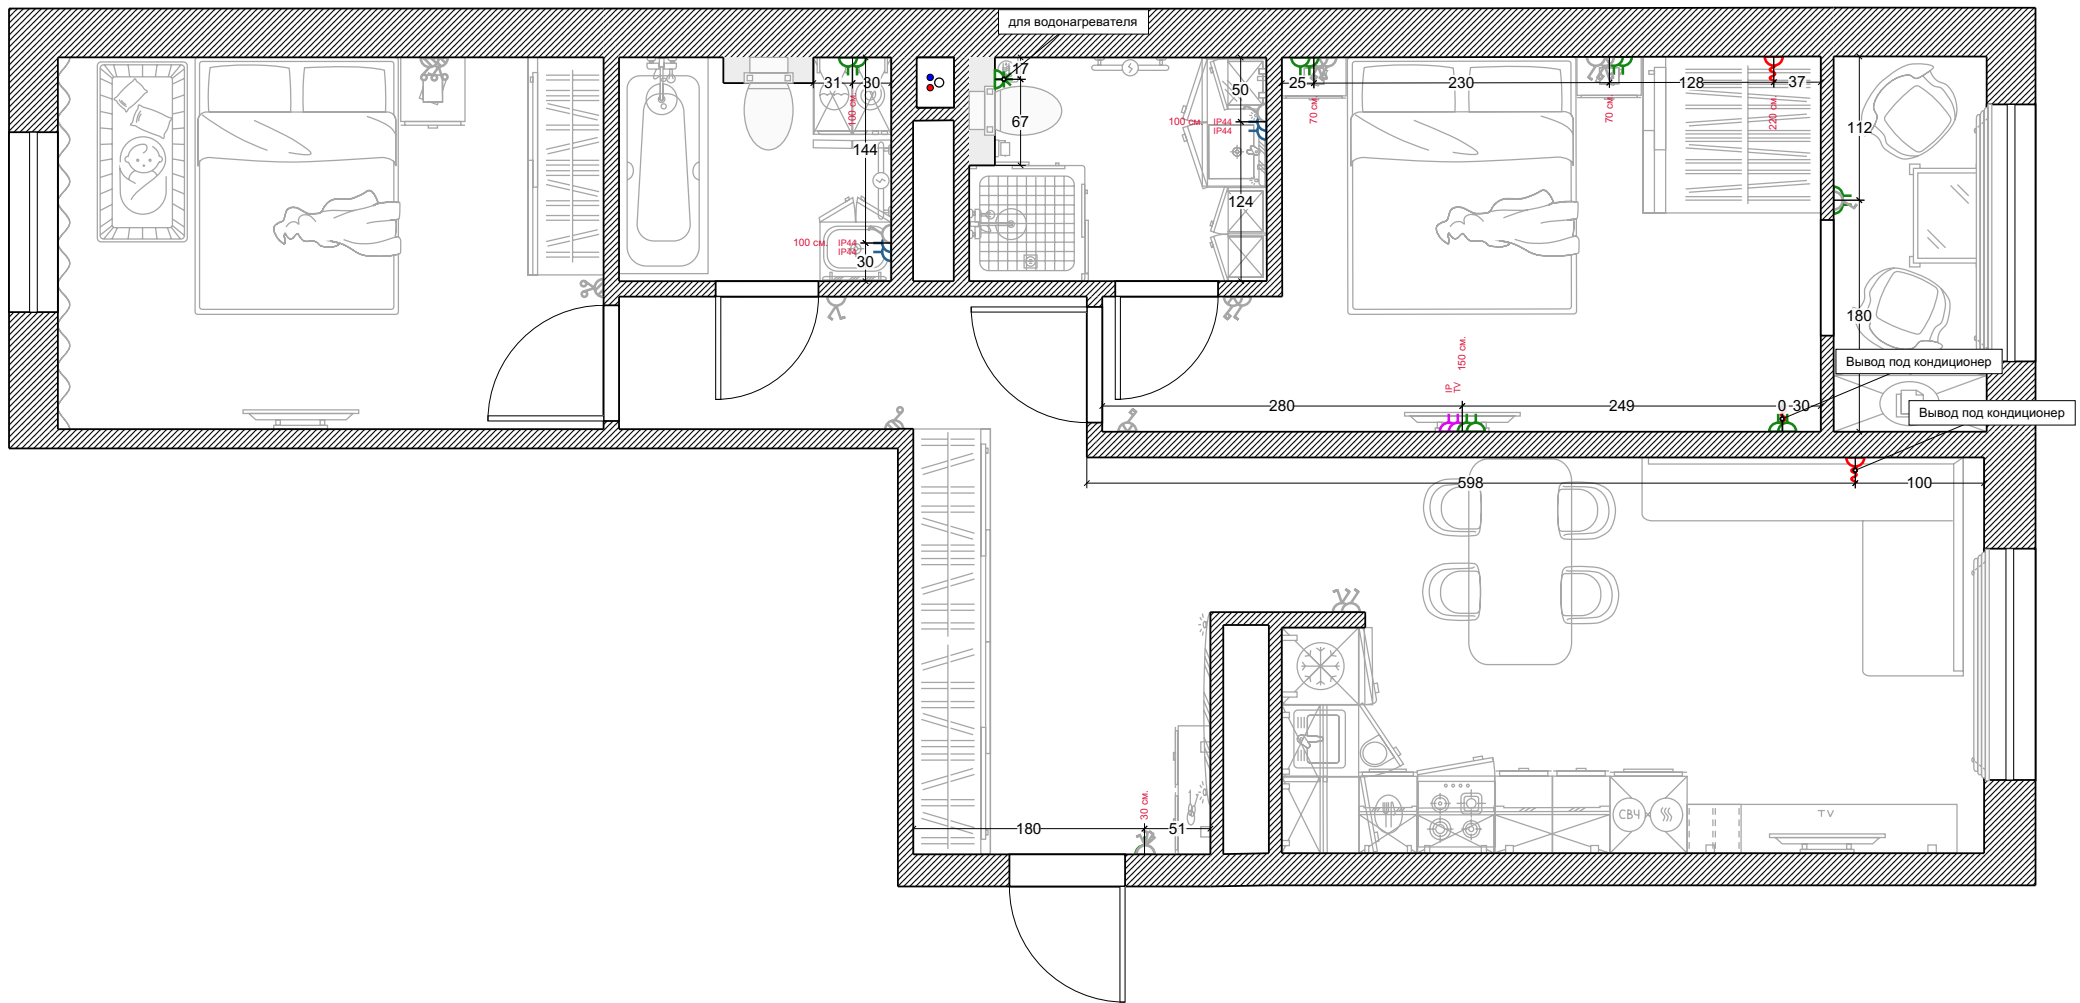


Розетки	Стадия	Лист	Листов
	РП	7	13
RemPlanner			

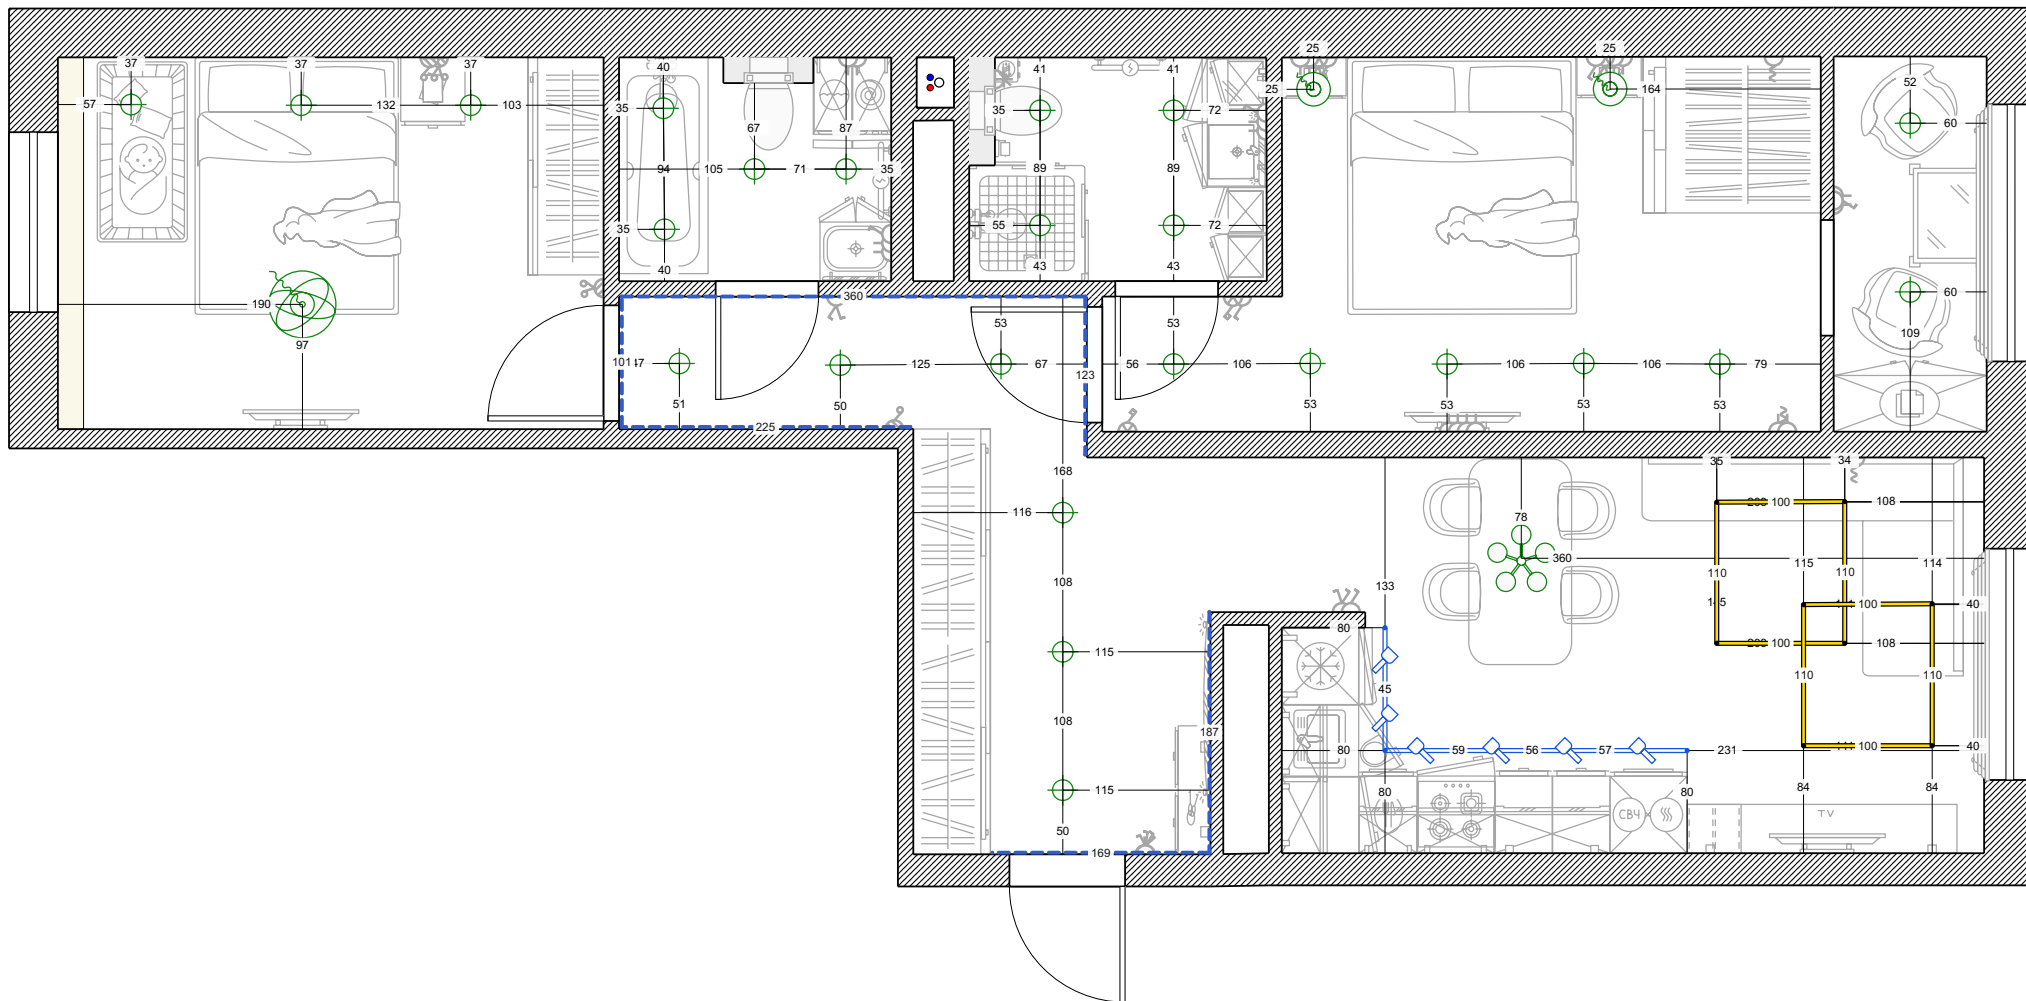


Освещение	Стадия	Лист	Листов
	РП	8	13
	RemPlanner		

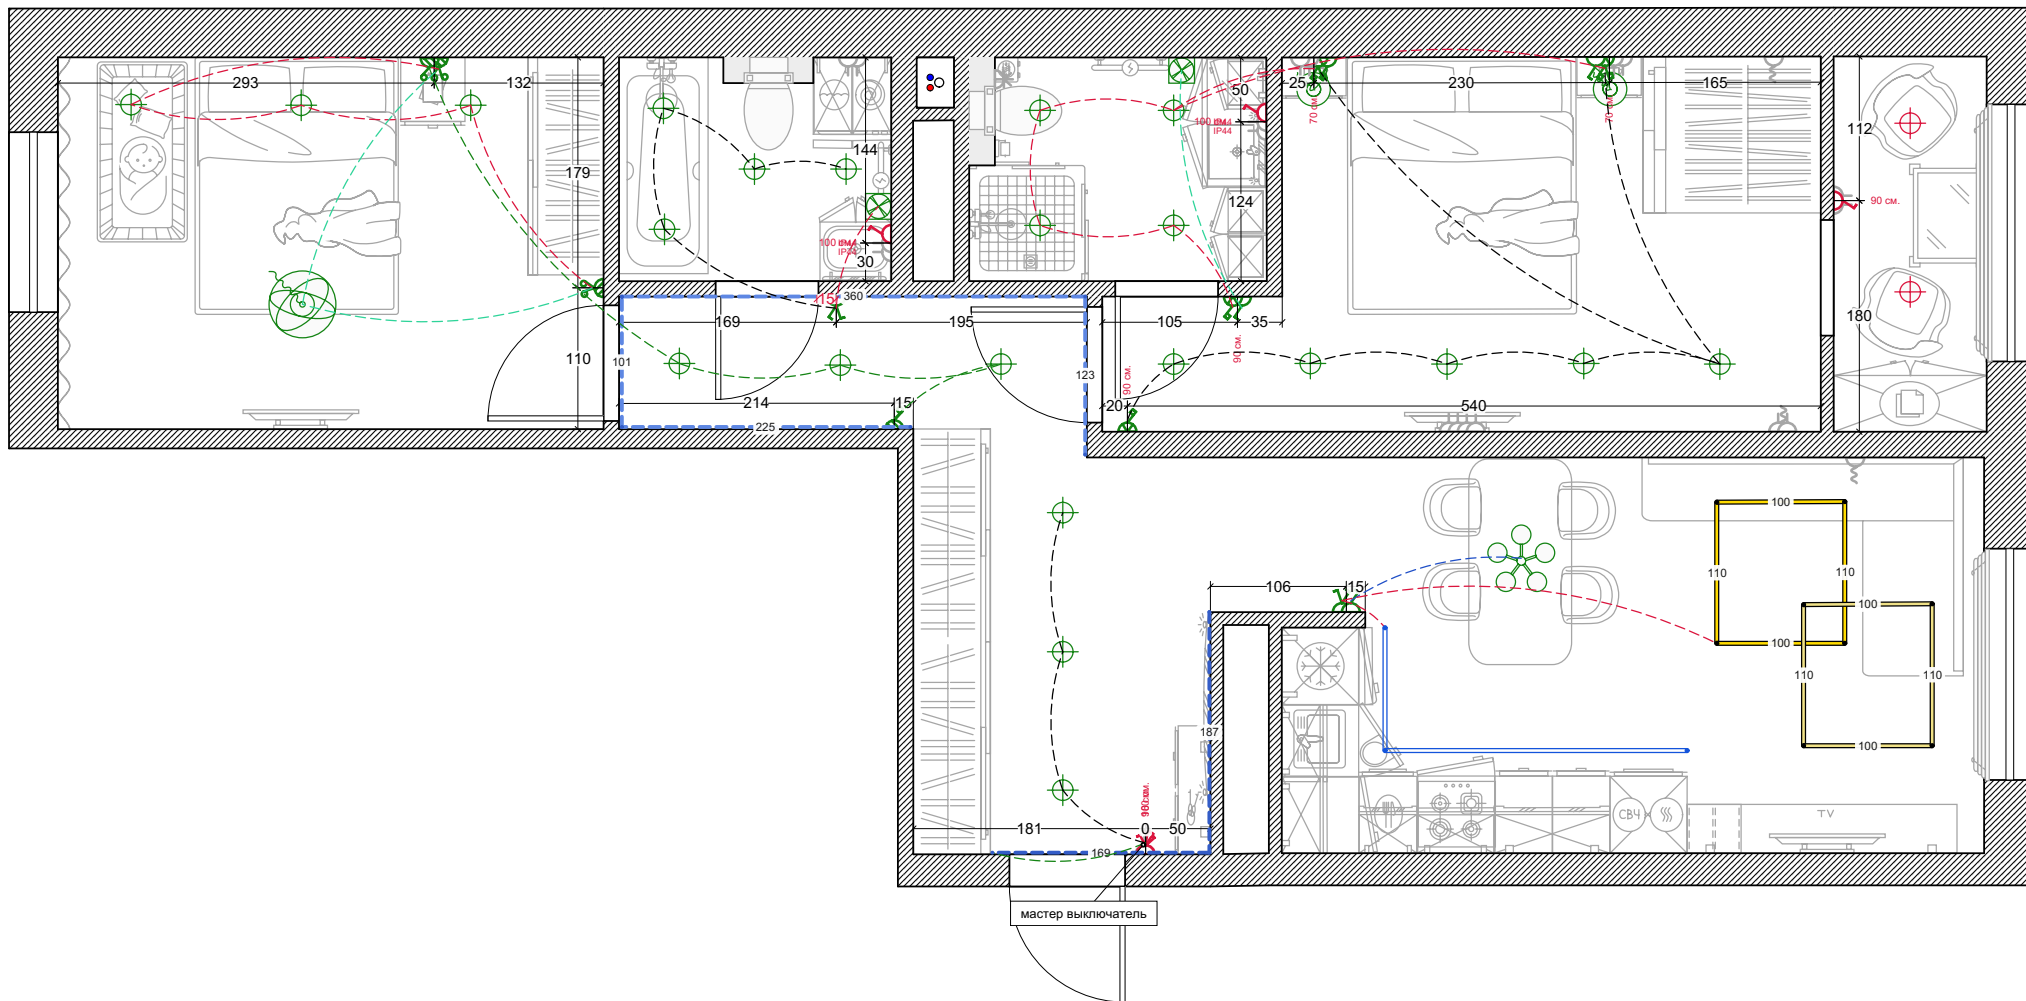


Выключатели	Стадия	Лист	Листов
	РП	9	13
RemPlanner			

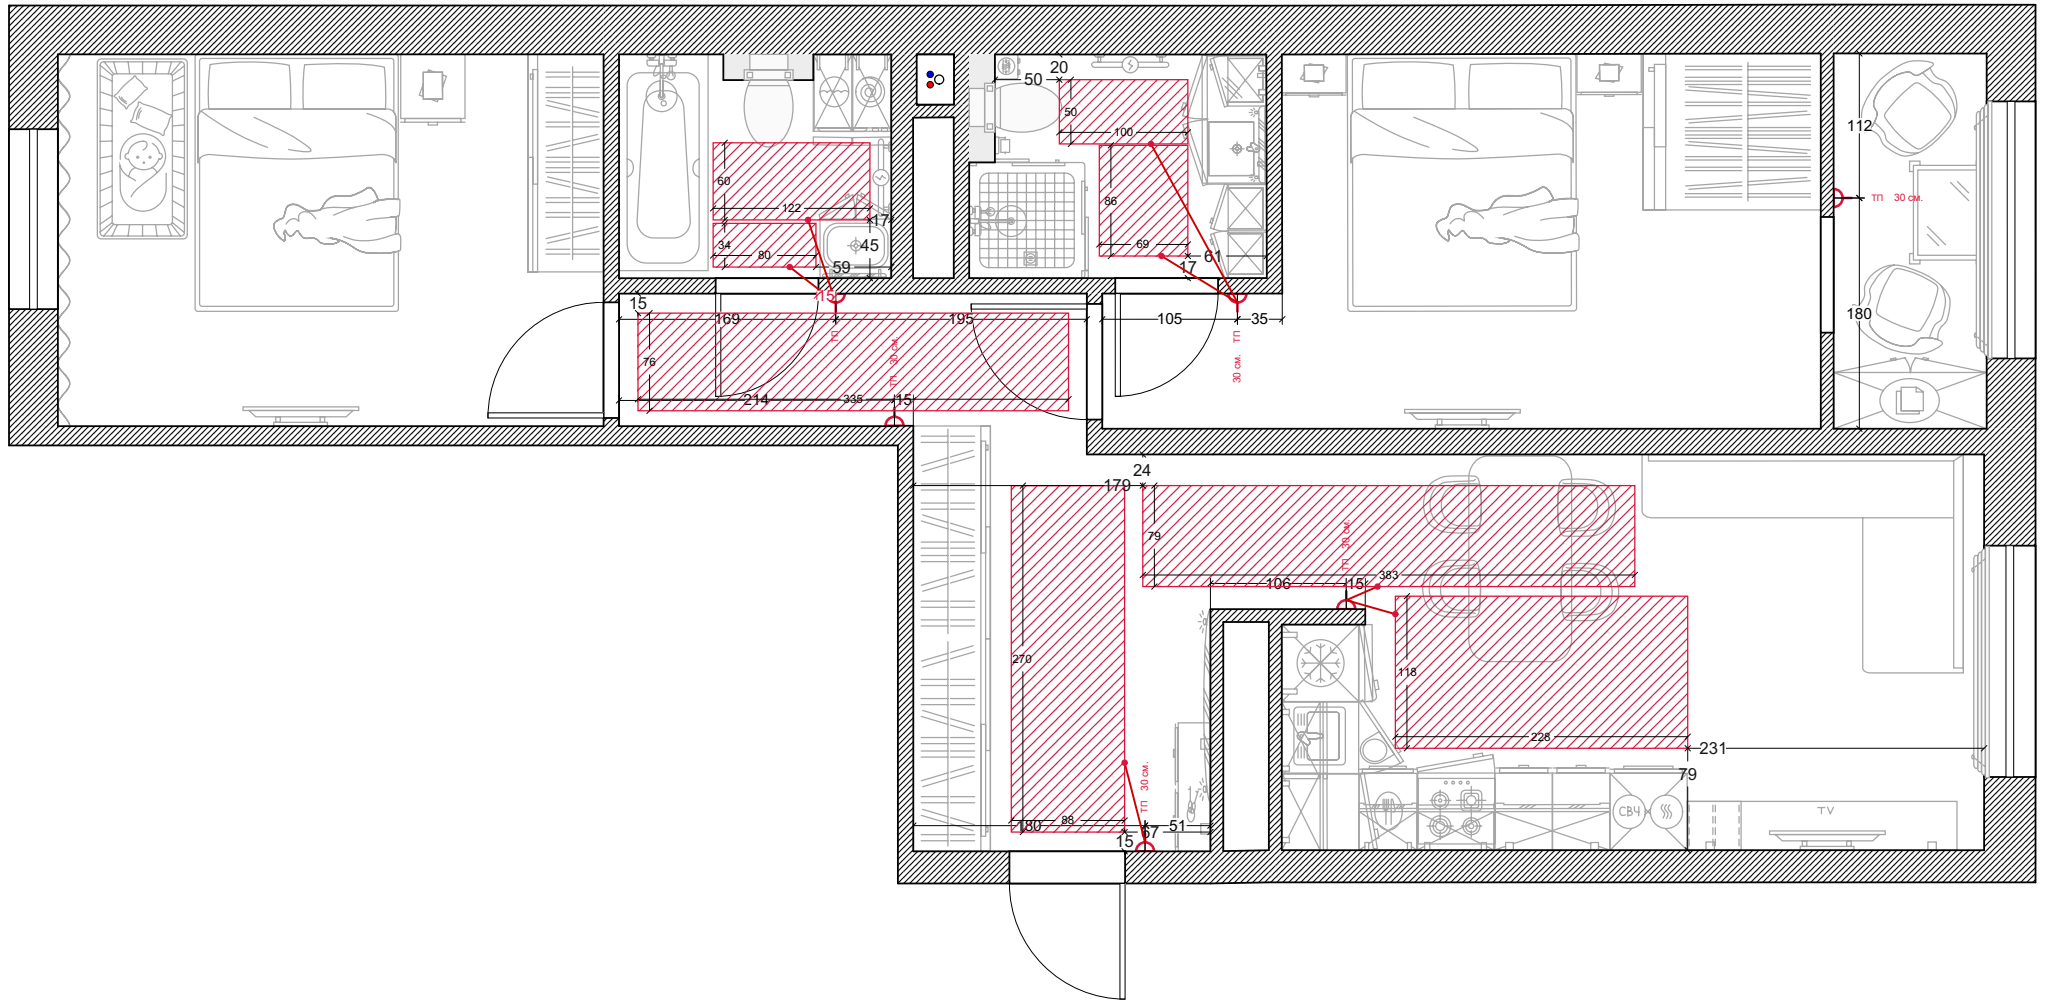


Теплые полы	Стадия	Лист	Листов
	РП	10	13
RemPlanner			

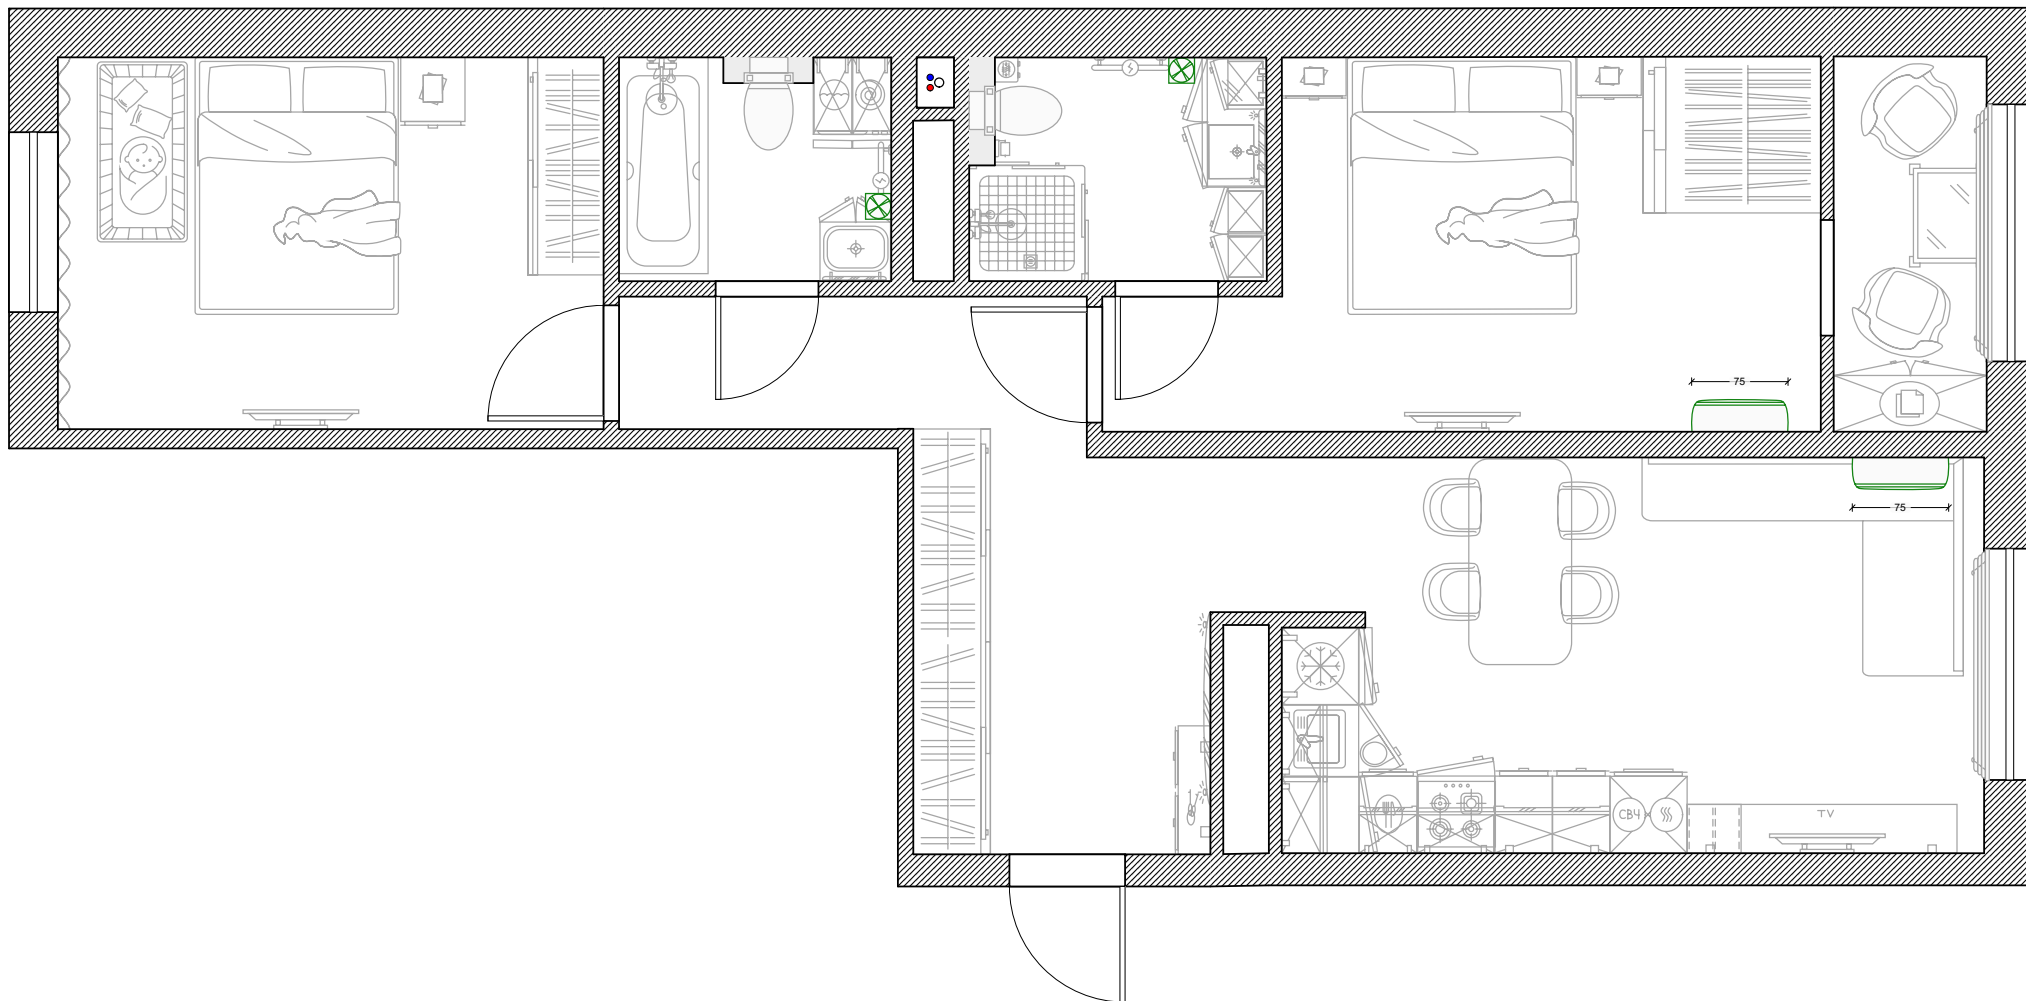

Кондиционеры	Стадия	Лист	Листов
	РП	11	13
RemPlanner			

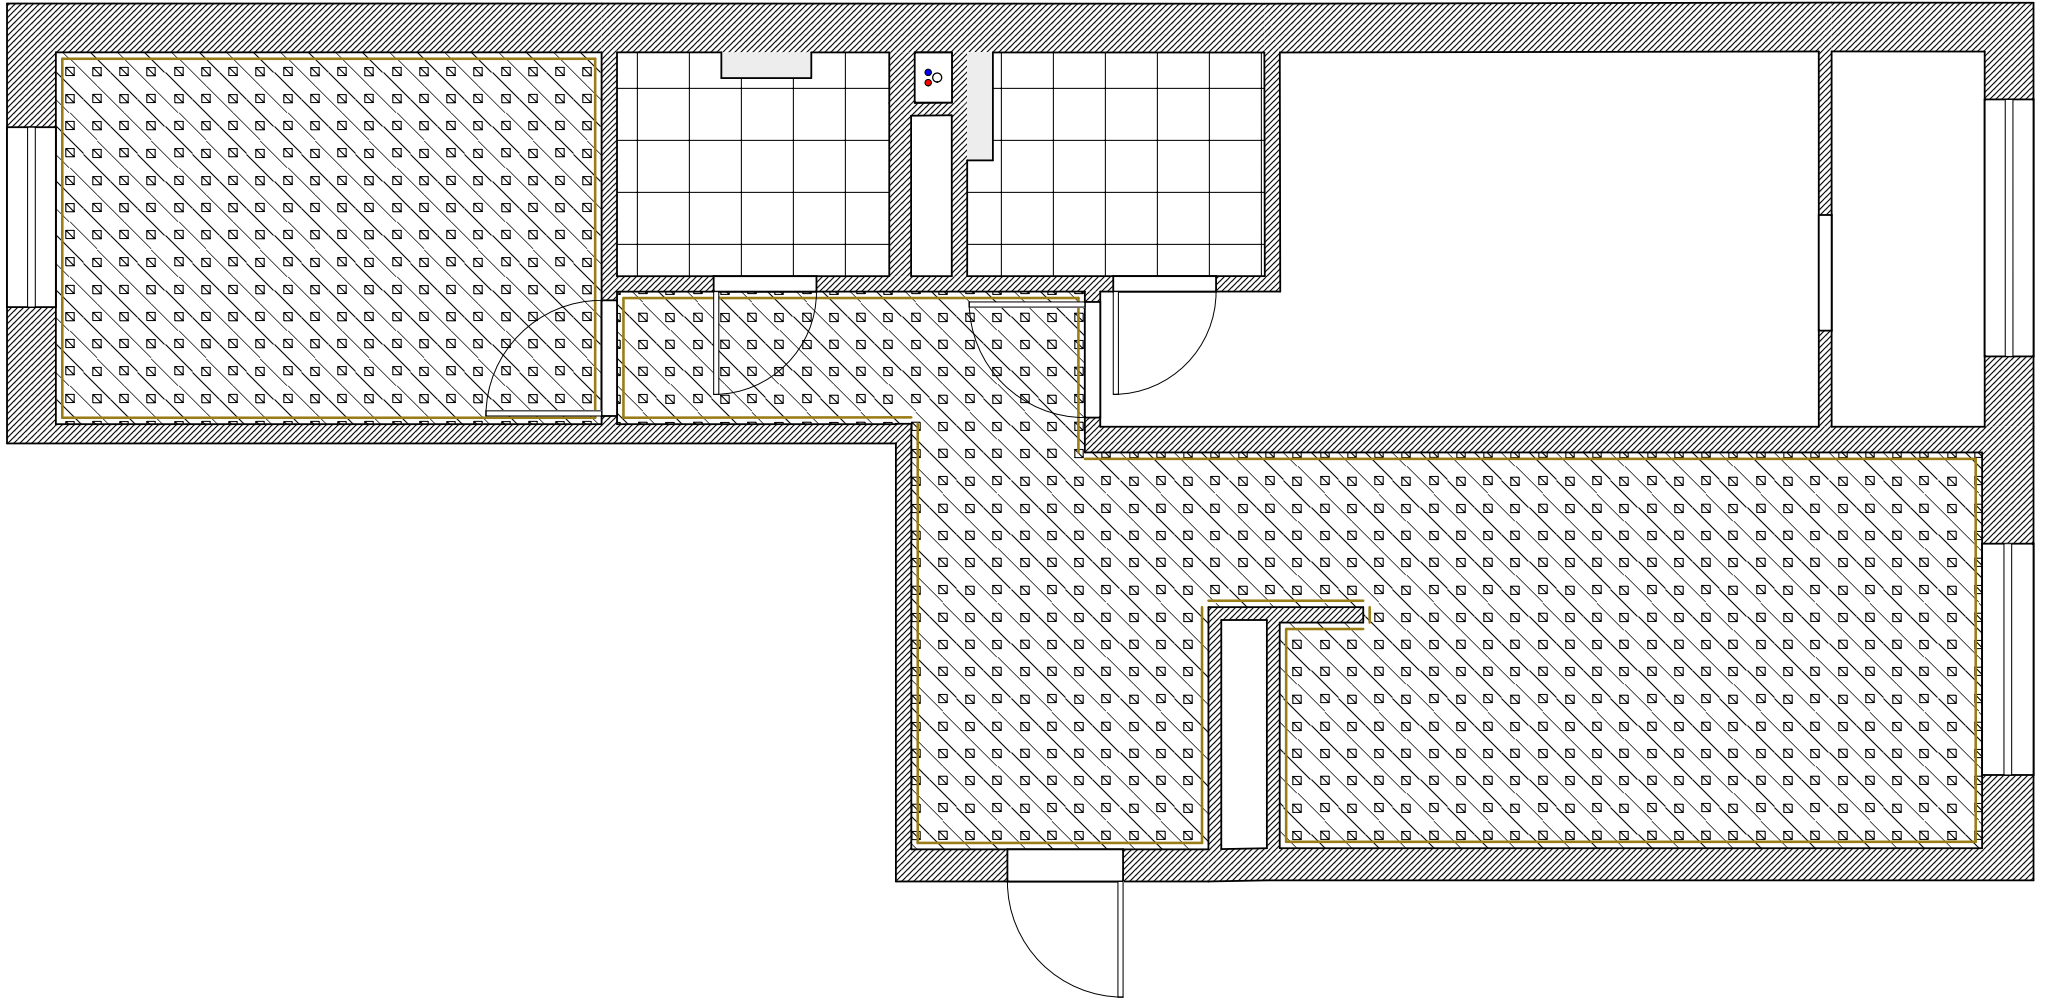

Напольные покрытия	Стадия	Лист	Листов
	РП	12	13
RemPlanner			

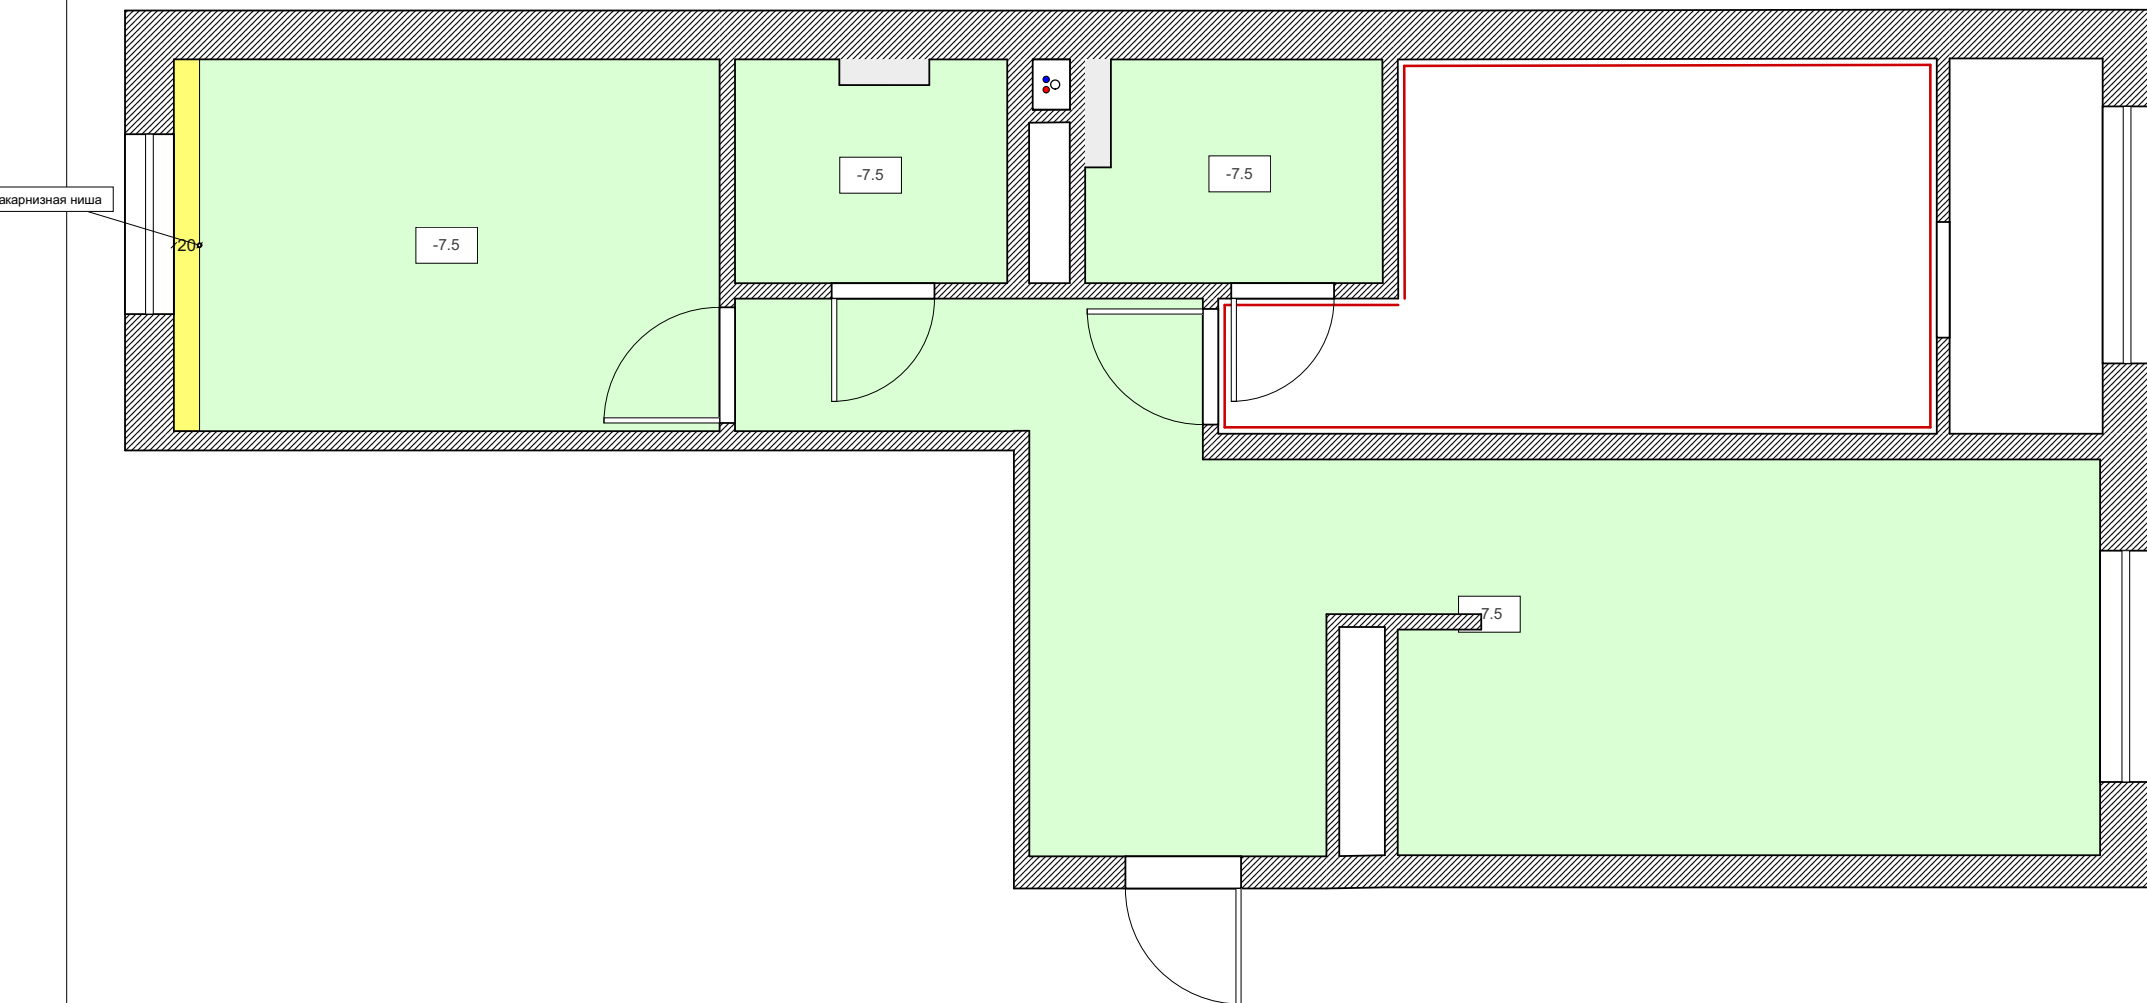

акваризная ниша

7.20

-7.5

-7.5

-7.5

7.5

Потолки	Стадия	Лист	Листов
	РП	13	13
RemPlanner			